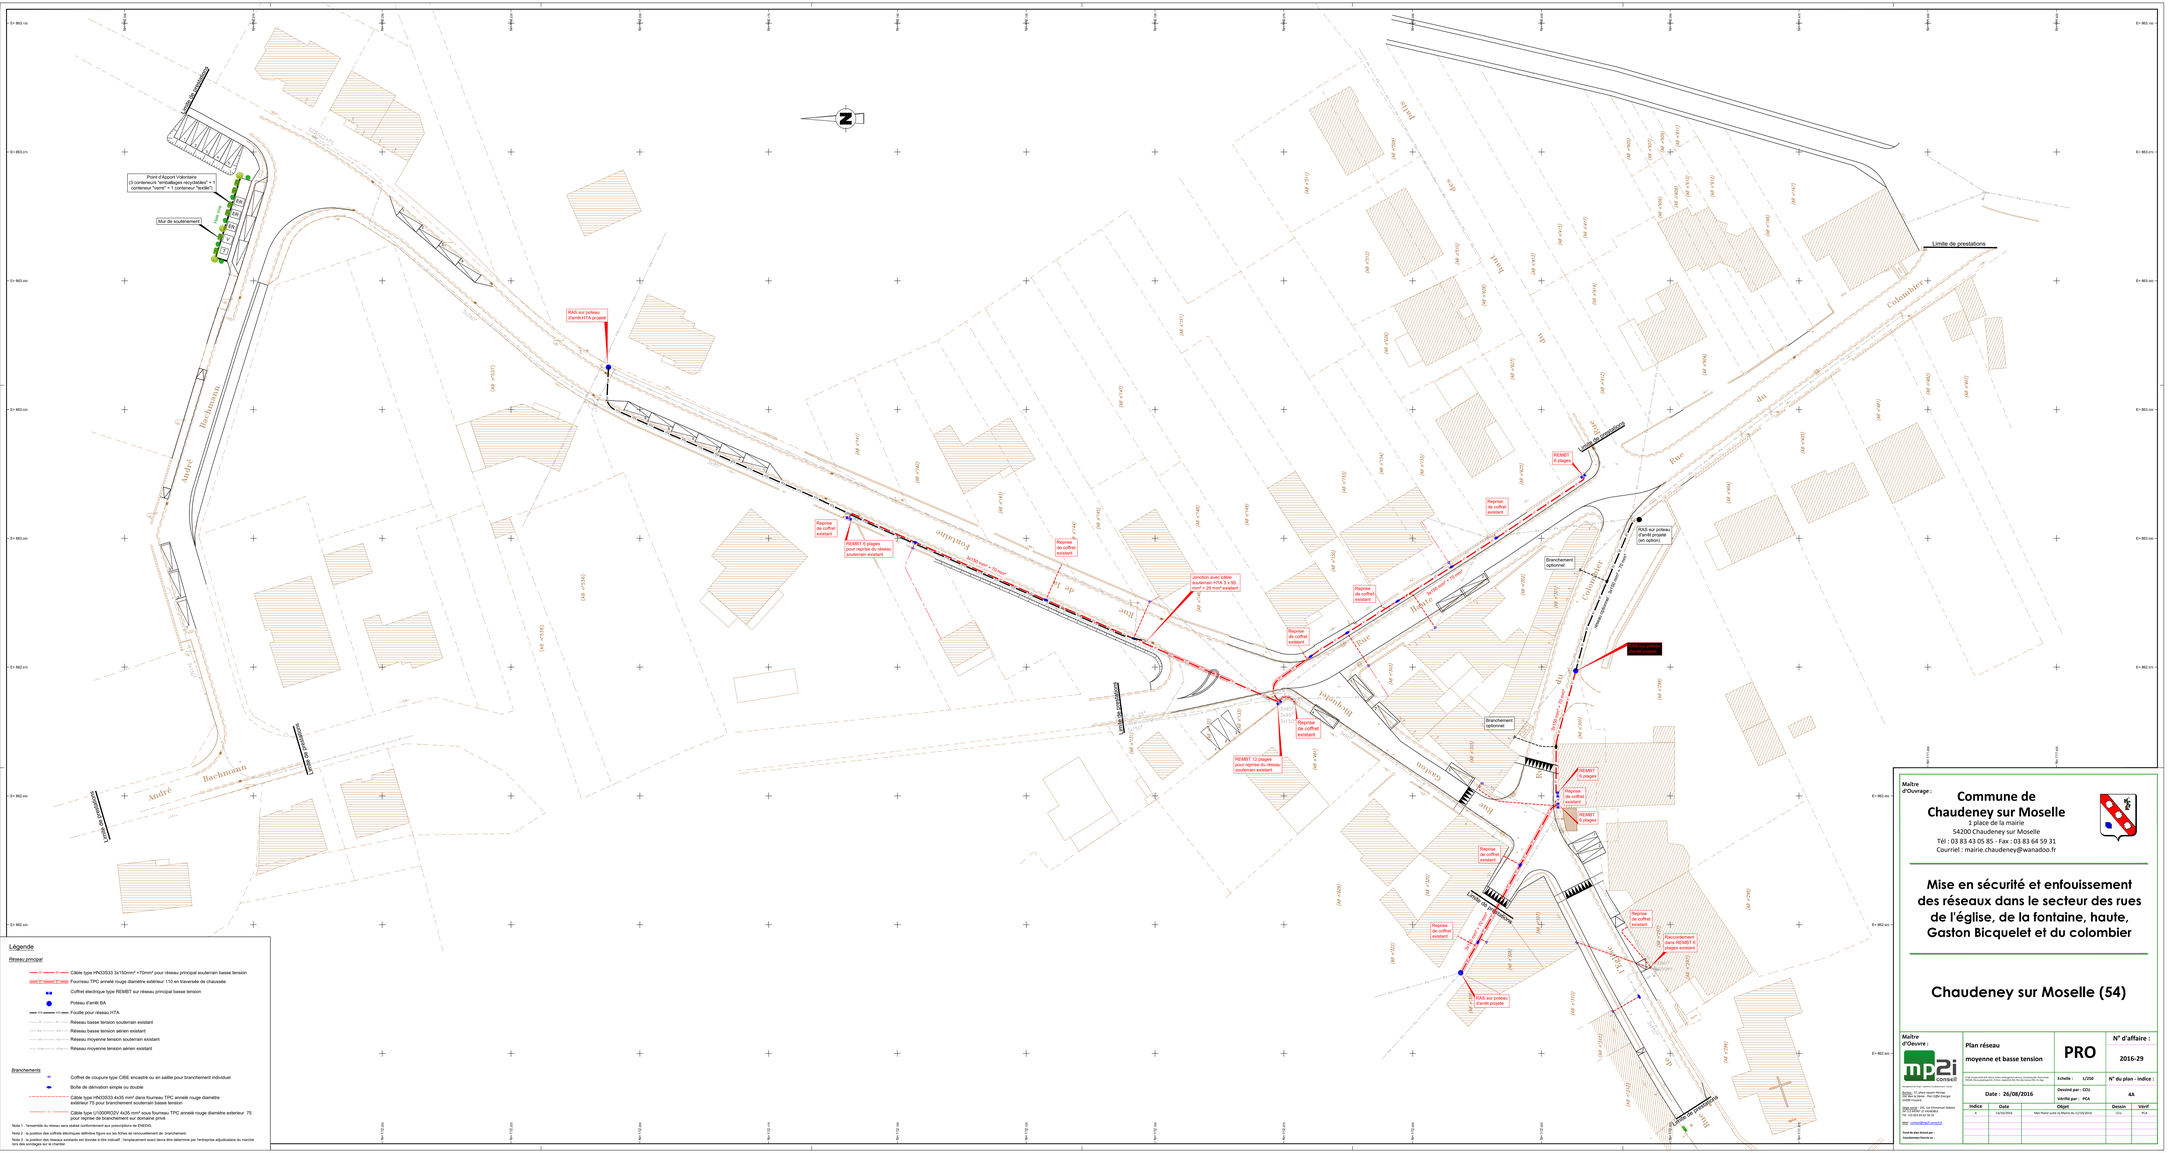

Légende

Réseau principal

- Câble type HN33S33 3x150mm² +70mm² pour réseau principal souterrain basse tension
- Fourreau TPC annelé rouge diamètre extérieur 110 en traversée de chaussée
- Coffret électrique type REMBT sur réseau principal basse tension
- Poteau d'arrêt BA
- Fouille pour réseau HTA
- Réseau basse tension souterrain existant
- Réseau basse tension aérien existant
- Réseau moyenne tension souterrain existant
- Réseau moyenne tension aérien existant

Branchements

- Coffret de coupure type CBE encastré ou en saillie pour branchement individuel
- Boîte de dérivation simple ou double
- Câble type HN33S33 4x35 mm² dans fourreau TPC annelé rouge diamètre extérieur 75 pour branchement souterrain basse tension
- Câble type U1000R2OV 4x35 mm² sous fourreau TPC annelé rouge diamètre extérieur 75 pour reprise de branchement sur domaine privé

Note 1 : l'ensemble du réseau sera installé conformément aux prescriptions de ENEDIS.

Note 2 : la position des coffrets électriques définitive figure sur les fiches de raccordement de branchement.

Note 3 : la position des réseaux existants est donnée à titre indicatif ; l'emplacement exact devra être déterminé par l'entreprise adjudicataire du marché lors des sondages sur le chantier.

Maître d'Ouvrage :

Commune de Chaudeney sur Moselle
1 place de la mairie
54200 Chaudeney sur Moselle
Tél : 03 83 43 05 85 - Fax : 03 83 64 59 31
Courriel : mairie.chaudeney@wanadoo.fr

Mise en sécurité et enfouissement des réseaux dans le secteur des rues de l'église, de la fontaine, haute, Gaston Bicquelet et du colombier

Chaudeney sur Moselle (54)

Maître d'Oeuvre :

mp2i conseil
Zone Technopolis 2000 - 2 Rue Jacques Monod - 54510 TOMBLAINE
Tél : 03 83 18 49 49 - Fax : 03 83 18 49 48
Email : contact@mp2i-conseil.fr

Agence : 17, allée Marie Hérbig
Zone Technopolis - Rue Jean Zay 2000 Metz cedex 3
54510 TOMBLAINE

Gérant : Mr Jean-Luc Gaillot
Tél : 03 83 18 49 49 - Fax : 03 83 18 49 48
Email : contact@mp2i-conseil.fr

Plan réseau moyenne et basse tension

PRO

Date : 26/08/2016

Echelle : 1/250
Dessiné par : CCU
Vérifié par : PCA

N° d'affaire : 2016-29

N° du plan - indice : 4A

Indice	Date	Objet	Dessin	Vérif
A	12/12/2016	Mise Hors Eaux y a Marne de 12/10/2016	CCU	PCA

Tout droit réservé par :
Coordonnées Réseau en :