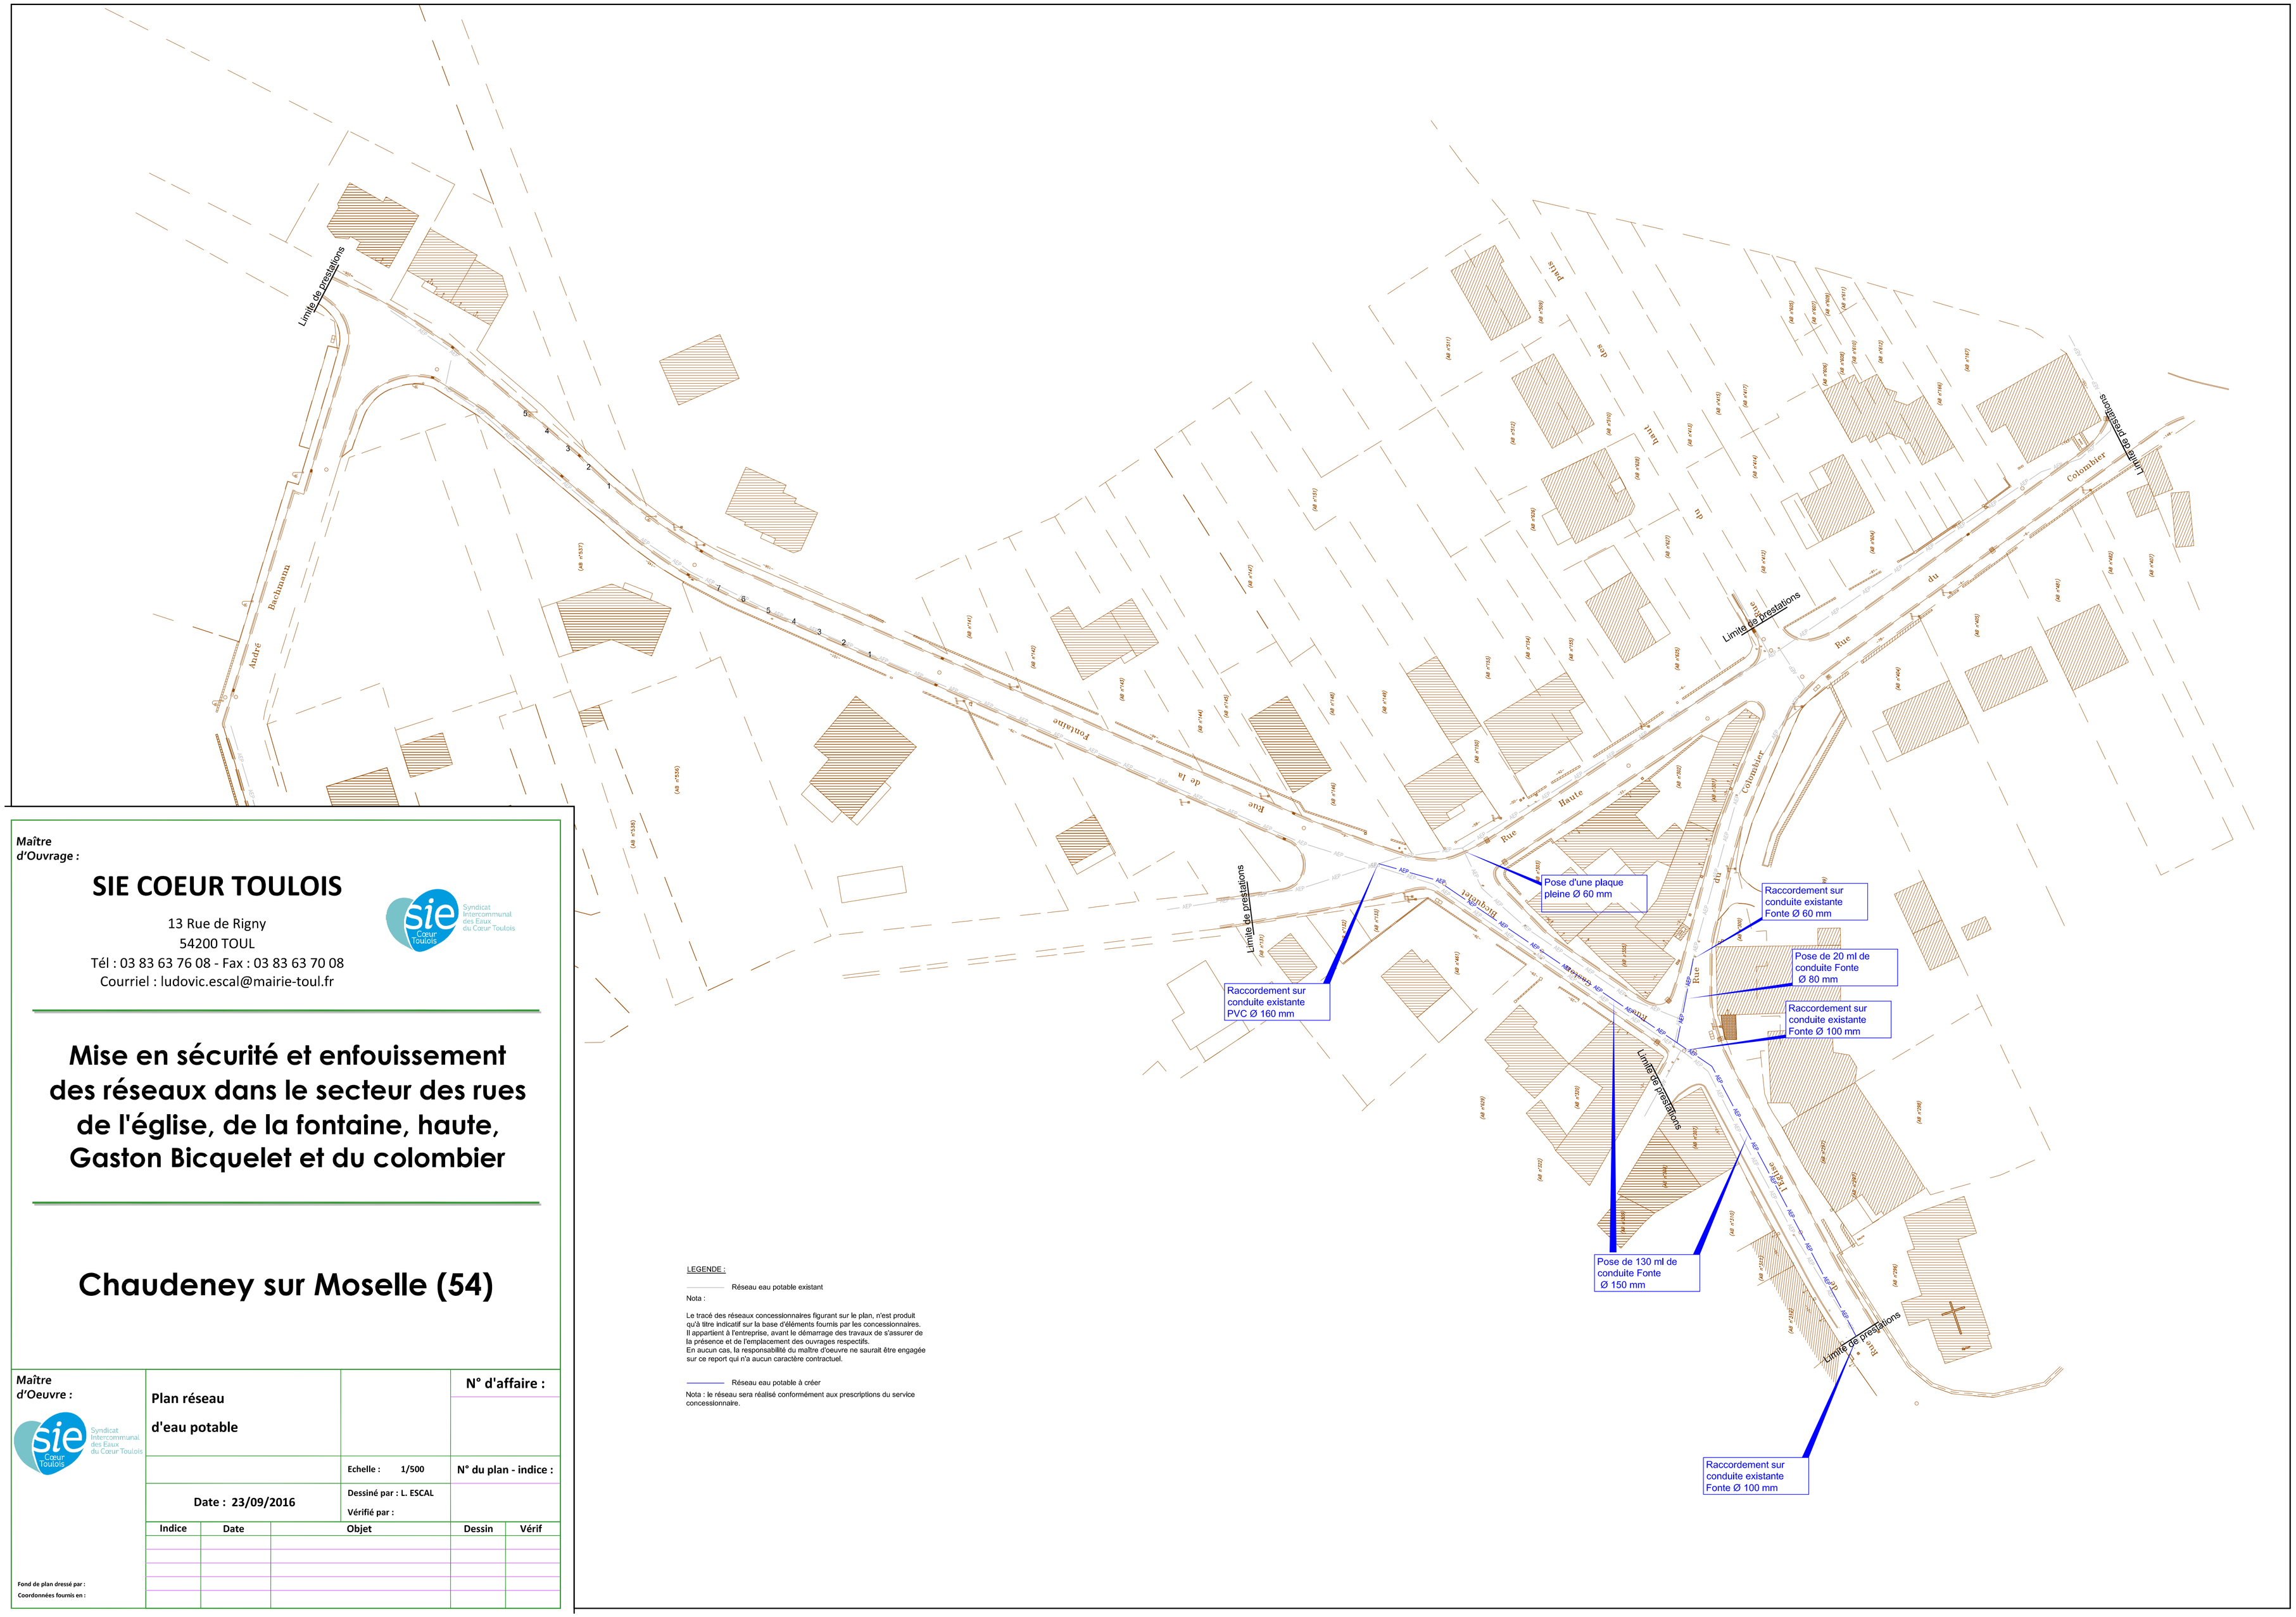

LEGENDE :

Réseau eau potable existant

Nota :

Le tracé des réseaux concessionnaires figurant sur le plan, n'est produit qu'à titre indicatif sur la base d'éléments fournis par les concessionnaires. Il appartient à l'entreprise, avant le démarrage des travaux de s'assurer de la présence et de l'emplacement des ouvrages respectifs.
En aucun cas, la responsabilité du maître d'oeuvre ne saurait être engagée sur ce report qui n'a aucun caractère contractuel.

Réseau eau potable à créer

Nota : le réseau sera réalisé conformément aux prescriptions du service concessionnaire.

Maître d'Ouvrage :

SIE COEUR TOULOIS

13 Rue de Rigny
54200 TOUL
Tél : 03 83 63 76 08 - Fax : 03 83 63 70 08
Courriel : ludovic.escal@mairie-toul.fr

Mise en sécurité et enfouissement des réseaux dans le secteur des rues de l'église, de la fontaine, haute, Gaston Bicquelet et du colombier

Chaudeney sur Moselle (54)

Maître d'Oeuvre :

Plan réseau d'eau potable

N° d'affaire :

Echelle : 1/500

N° du plan - indice :

Date : 23/09/2016

Dessiné par : L. ESCAL

Vérifié par :

Indice	Date	Objet	Dessin	Vérif

Fond de plan dressé par :

Coordonnées fournis en :